PLANS DES BÂTIMENTS DE LA GARE DE PORNIC EN HO & N

HO

Gare de Pornic en 1923

Côté de la Voie — Côté de la Cour

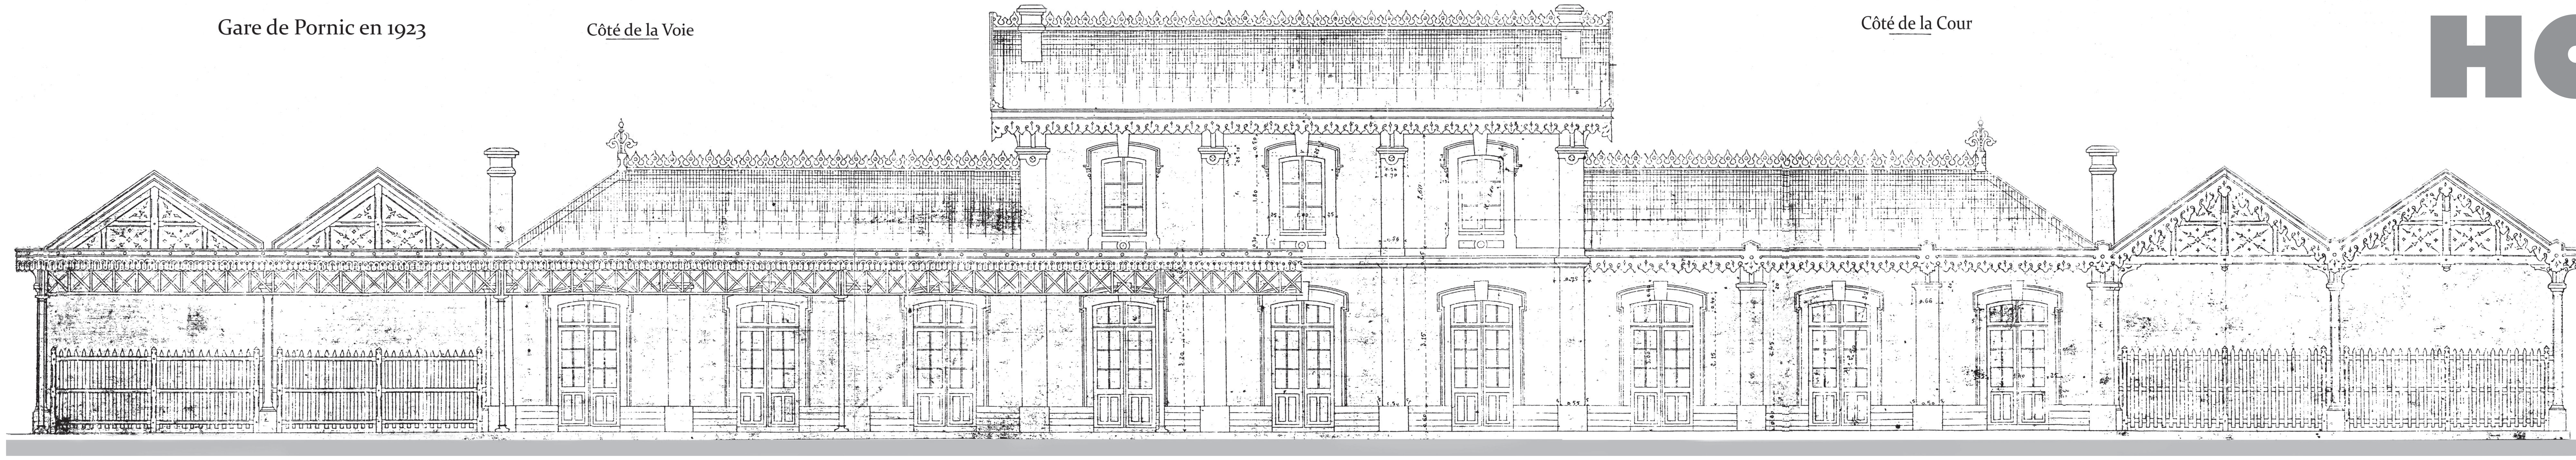

Coupe TRANSVERSALE sur une annexe

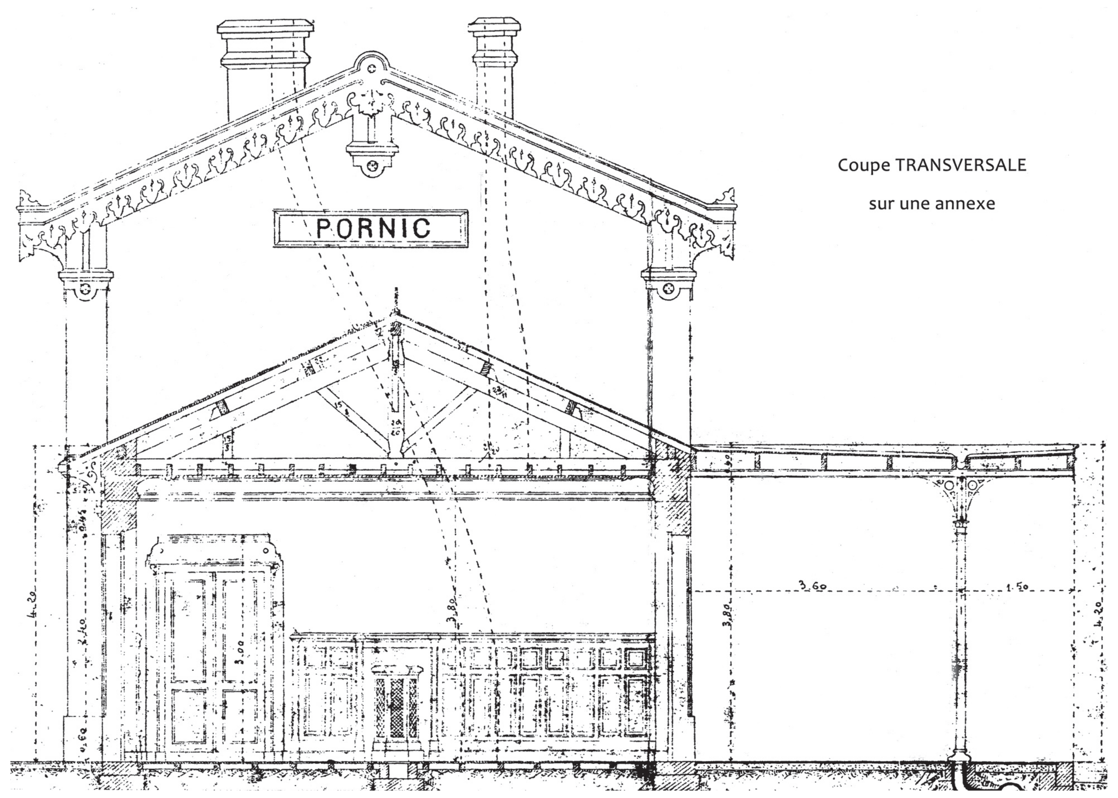

COUPE - TRANSVERSALE sur la Salle d' été

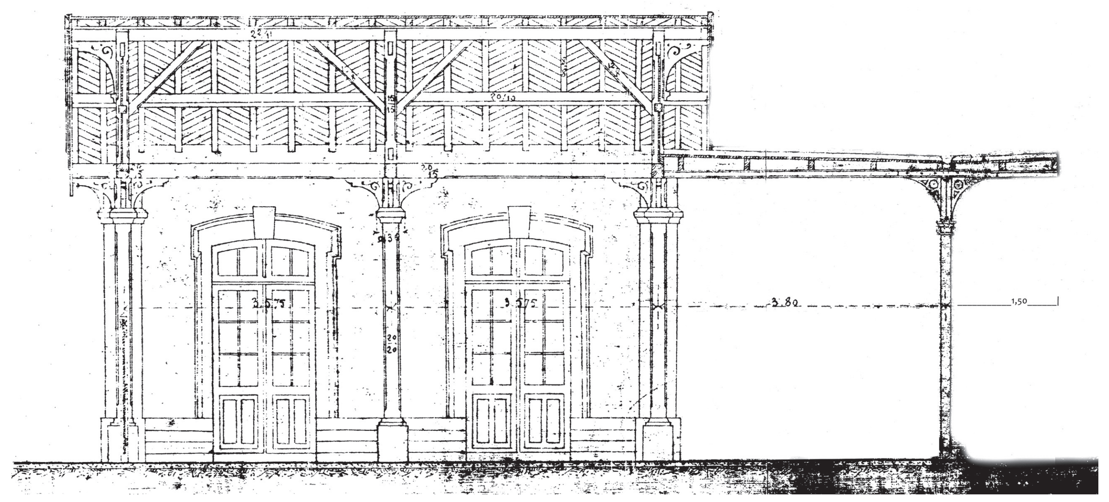

PIGNON.

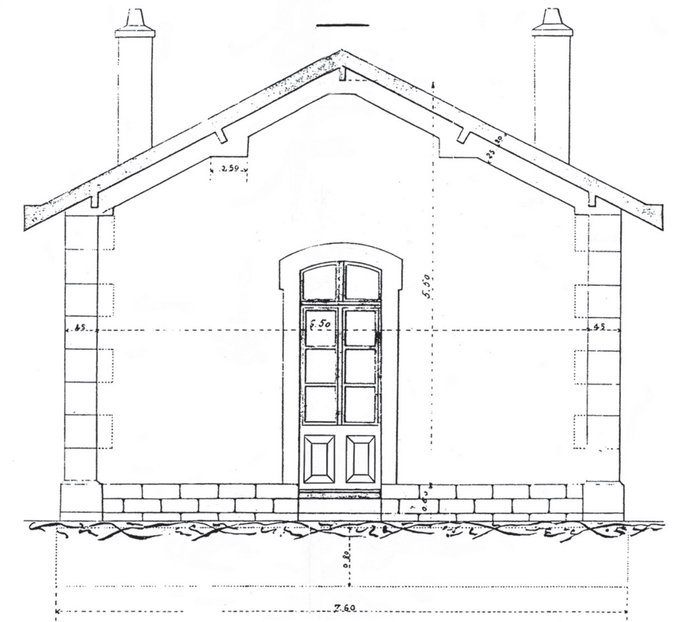

Corps de Garde - Plan à Hauteur des Appuis

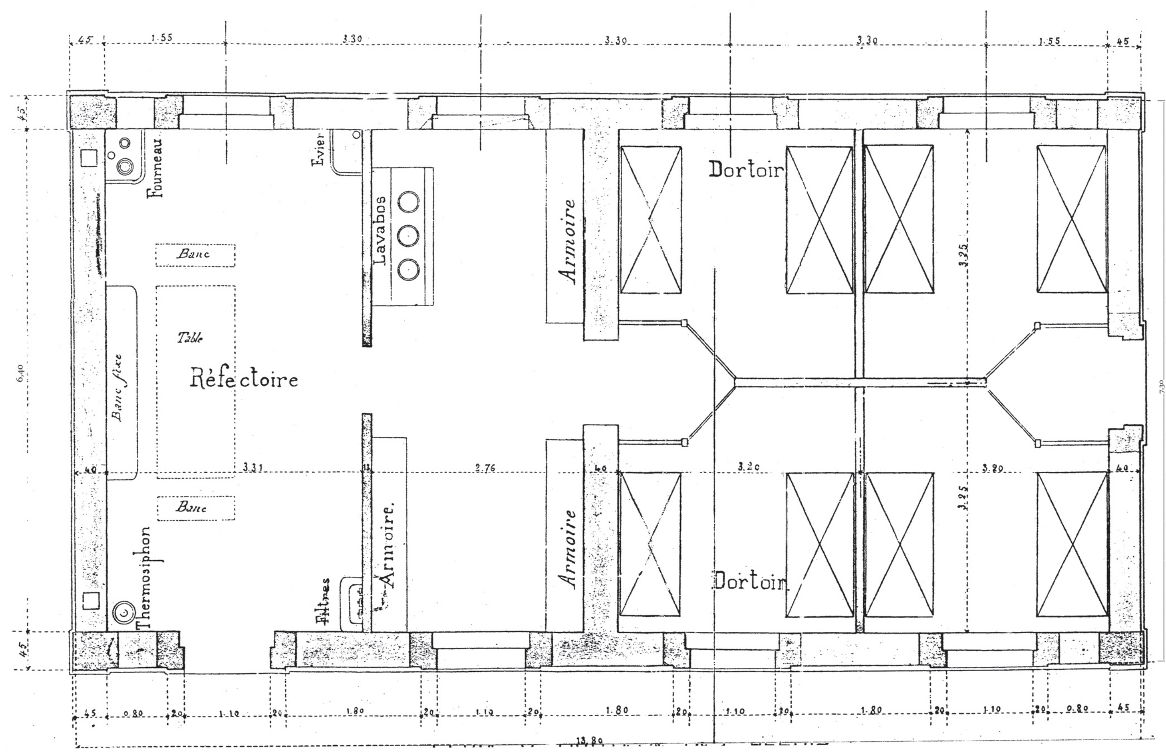

FAÇADE PRINCIPALE.

Corps de Garde des Agents des Trains

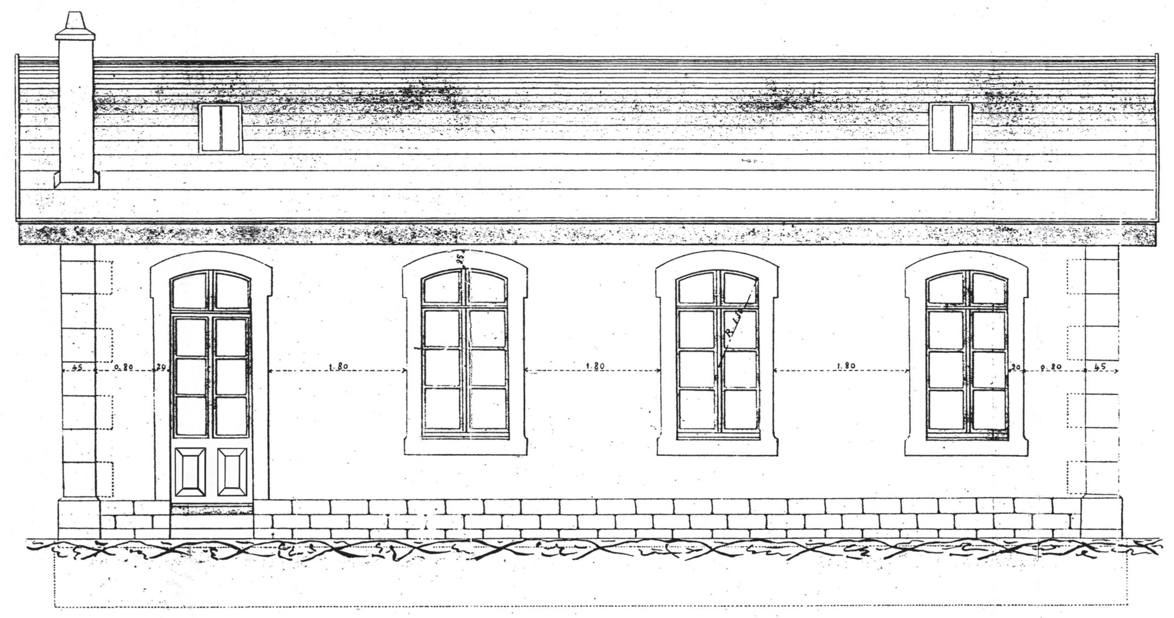

PLANS DU BV DE PORNIC
Les plans du BV de Pornic reproduits sur ce poster sont ceux d'origine (1875). Ils ne prennent pas en compte la démolition de la salle d'été et l'extension de l'aile droite réalisée après 1923. Il n'est pas pris en compte également le bâtiment contigu qui servait de cabinets, bouillottes et de lampisterie.

PLANS DU CORPS DE GARDE
Les plans du corps de garde reproduits sur le poster sont ceux d'origine, mais sont d'un aspect assez proche du bâtiment d'aujourd'hui. Il n'y pas de tabatière sur le toit, l'ouverture en pignon est partiellement comblée : la porte vitrée est remplacée par une fenêtre. Les volets ont changé plusieurs fois d'aspect.

Si vous possédez des plans des bâtiments non reproduits sur ce poster, n'hésitez pas à nous les communiquer, nous les publierons avec plaisir dans un prochain *RMF*.

N

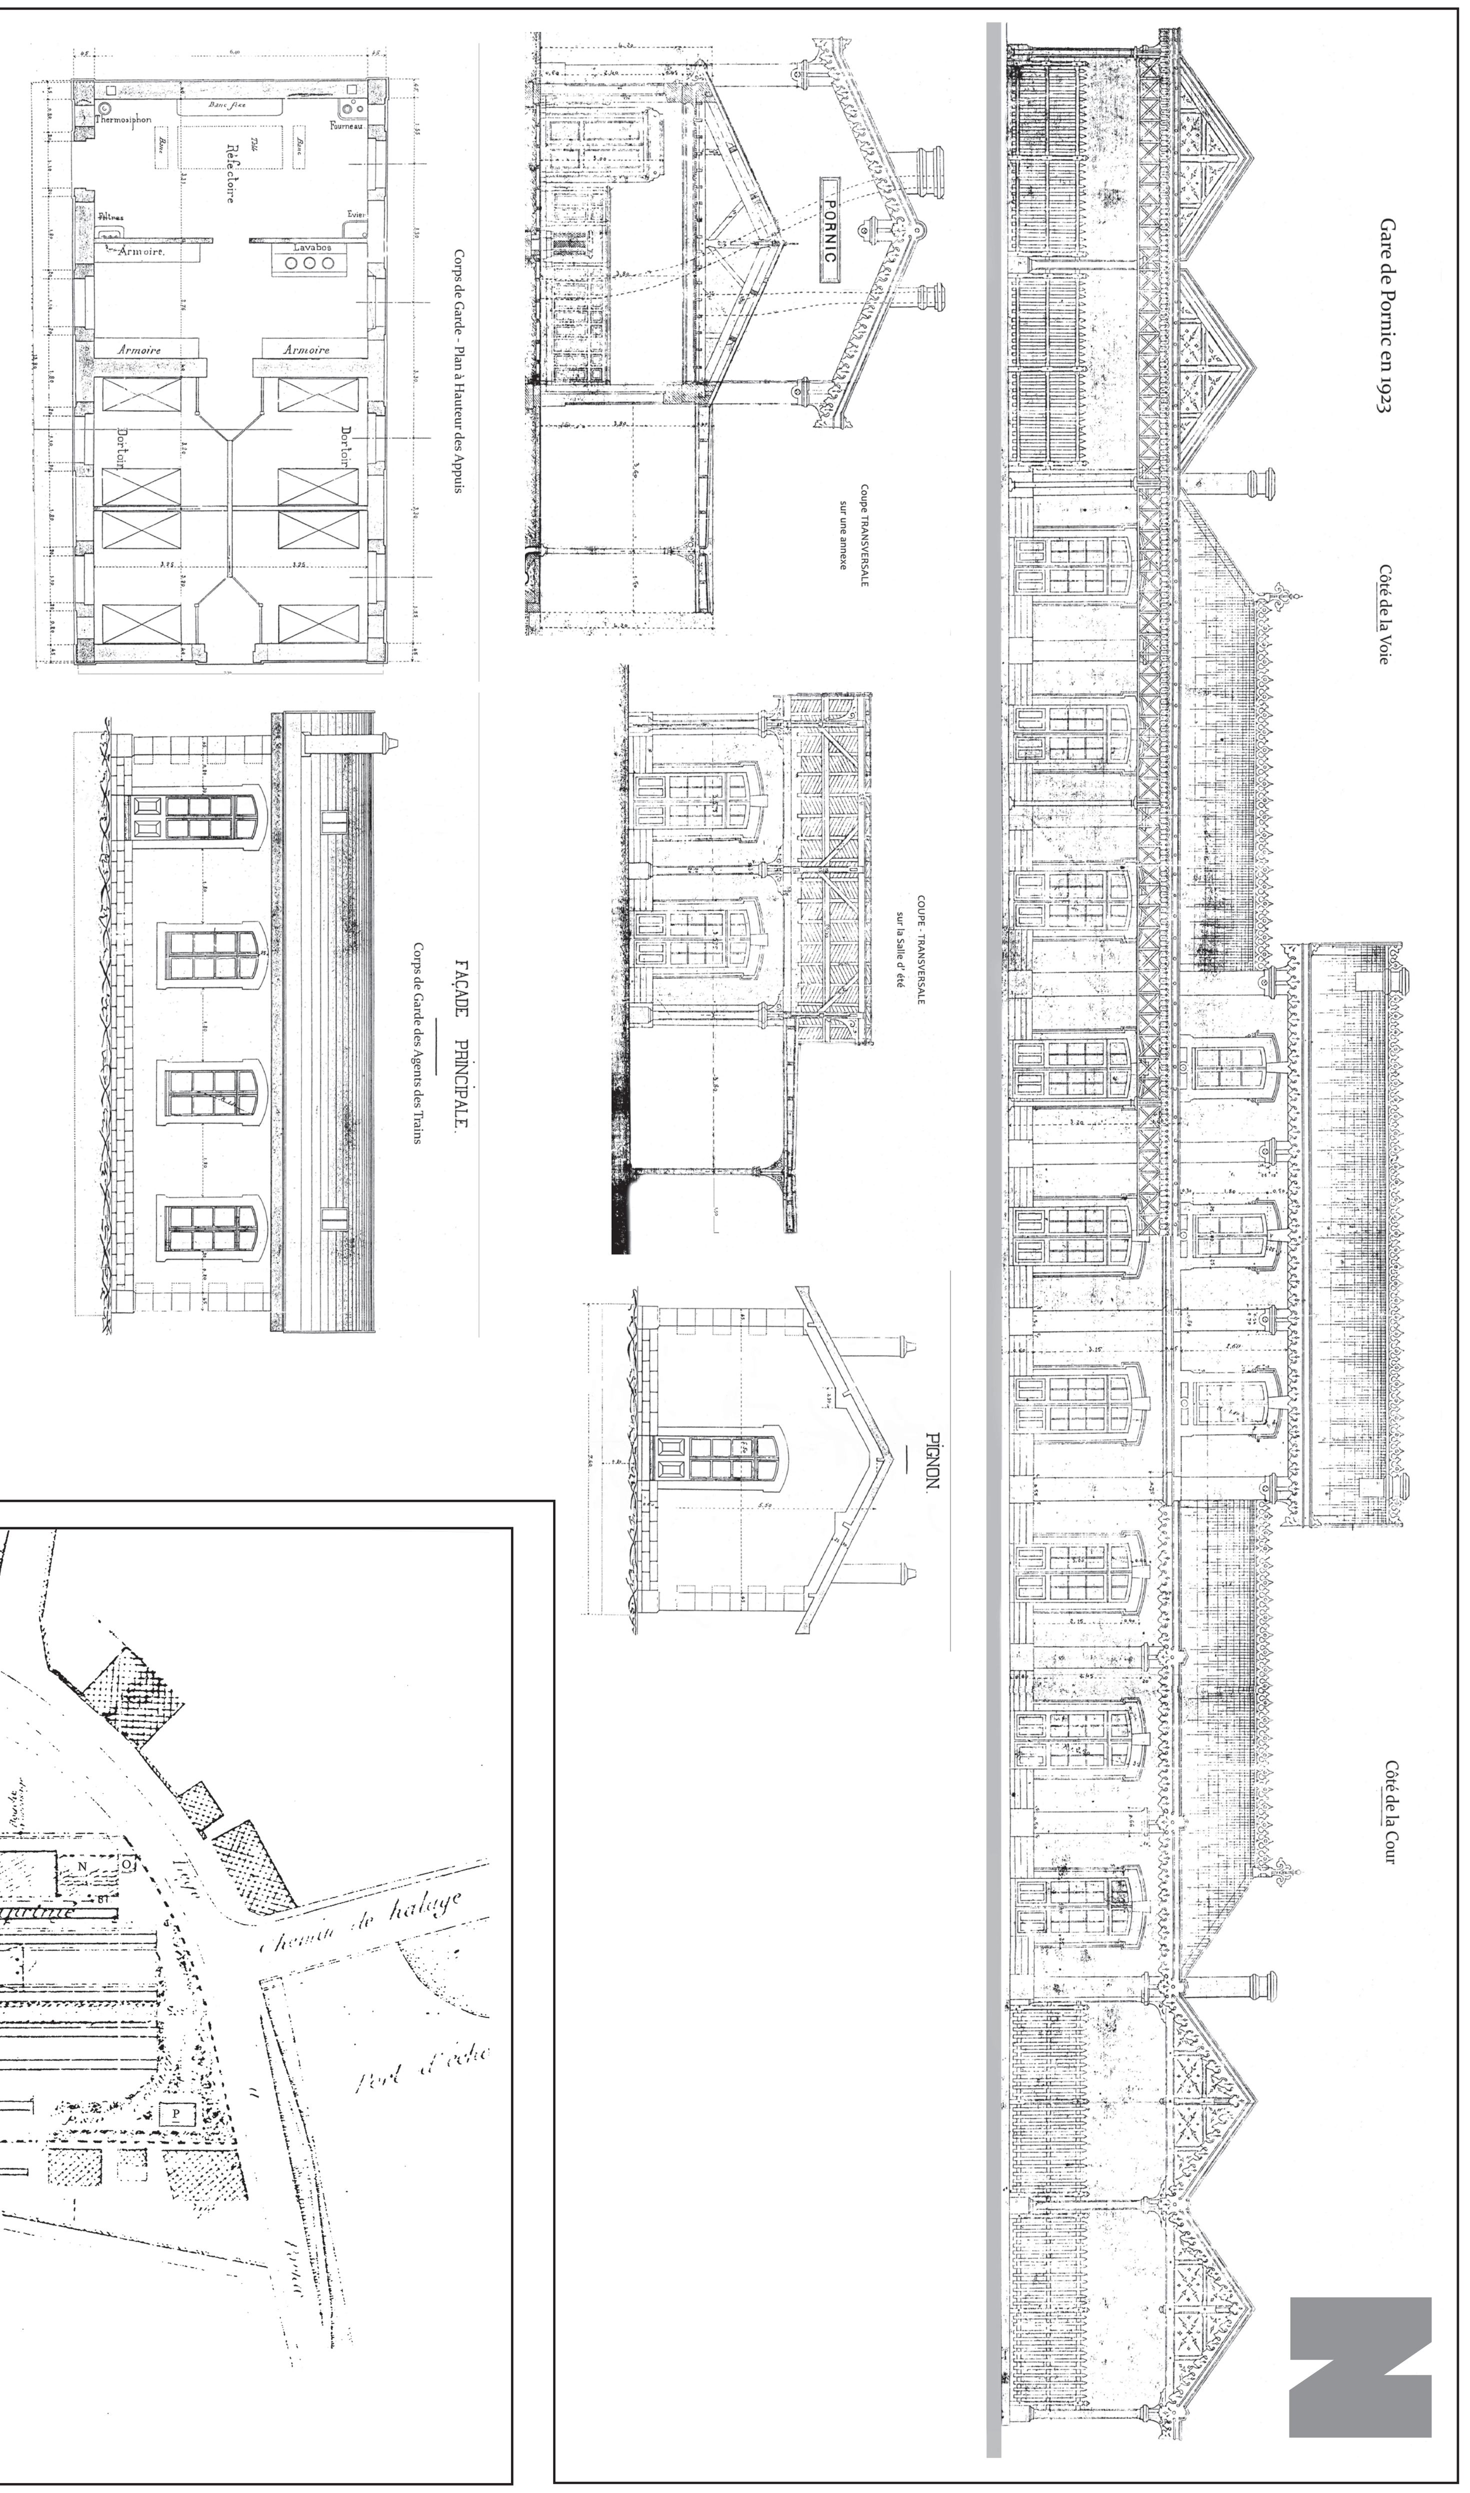

FAC-SIMILÉ DU PLAN D'ENSEMBLE DES EMPRISES FERROVIAIRES DE LA GARE DE PORNIC – SITUATION 1923

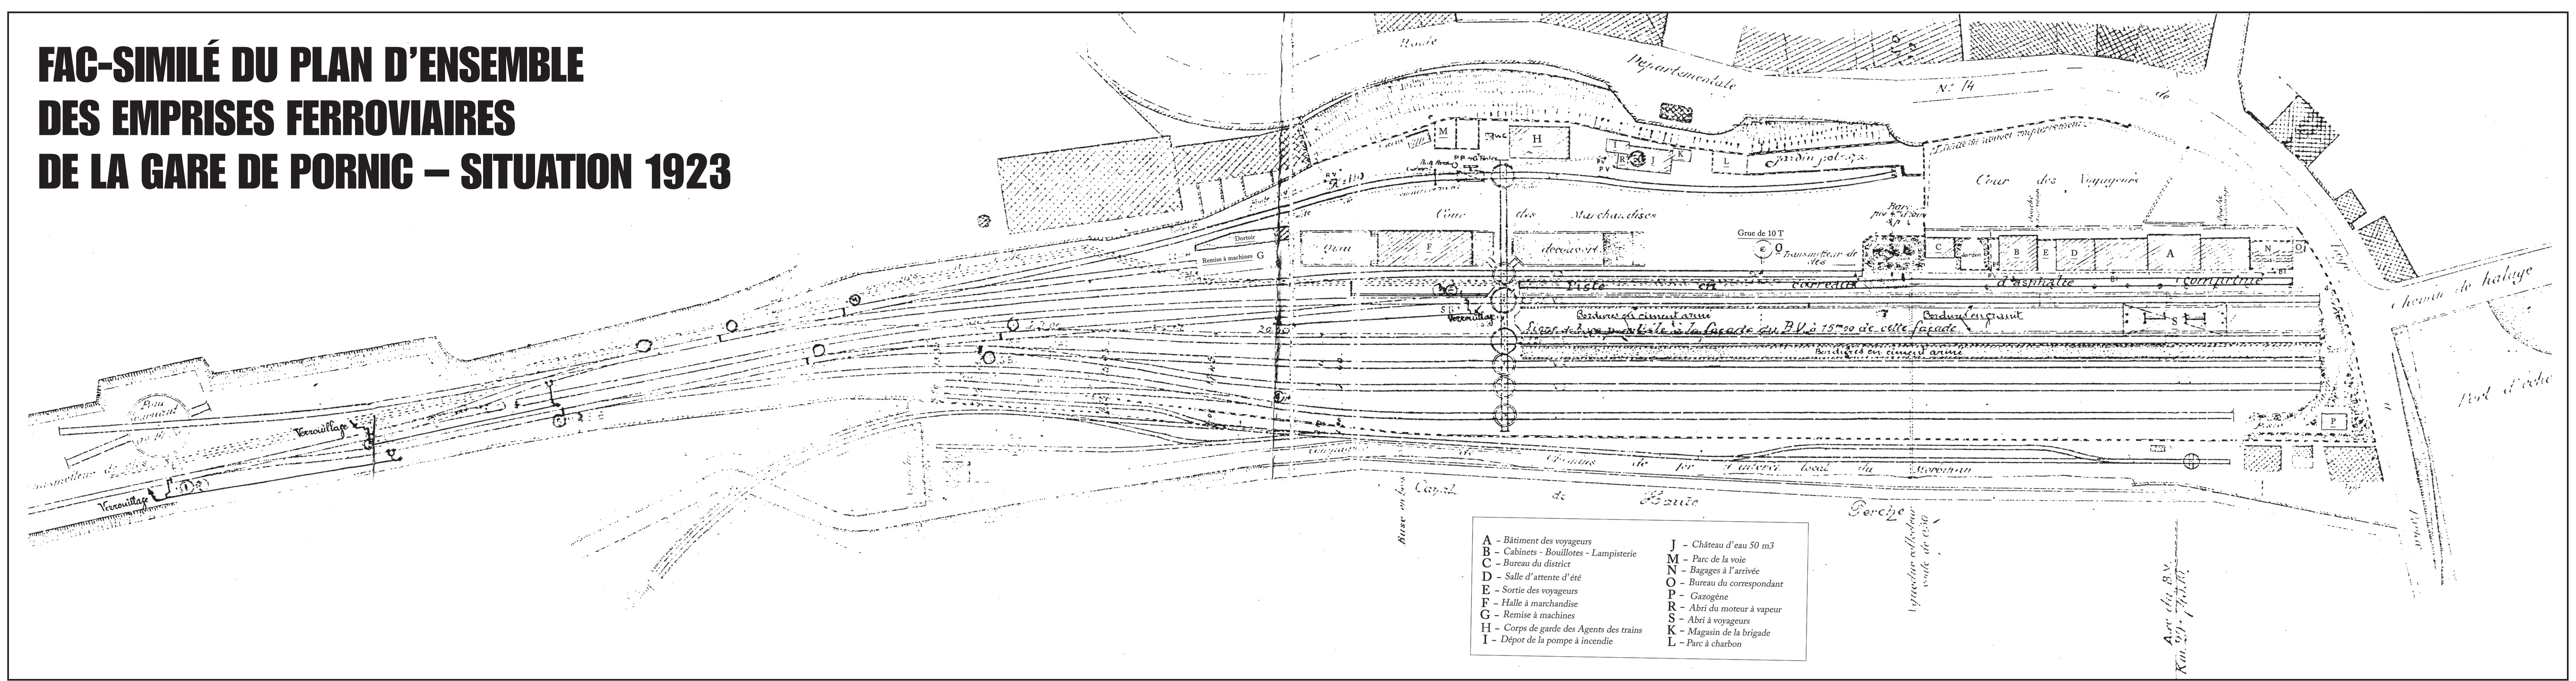

RMF

plan rmf578.indd 1 09/08/13 13:20